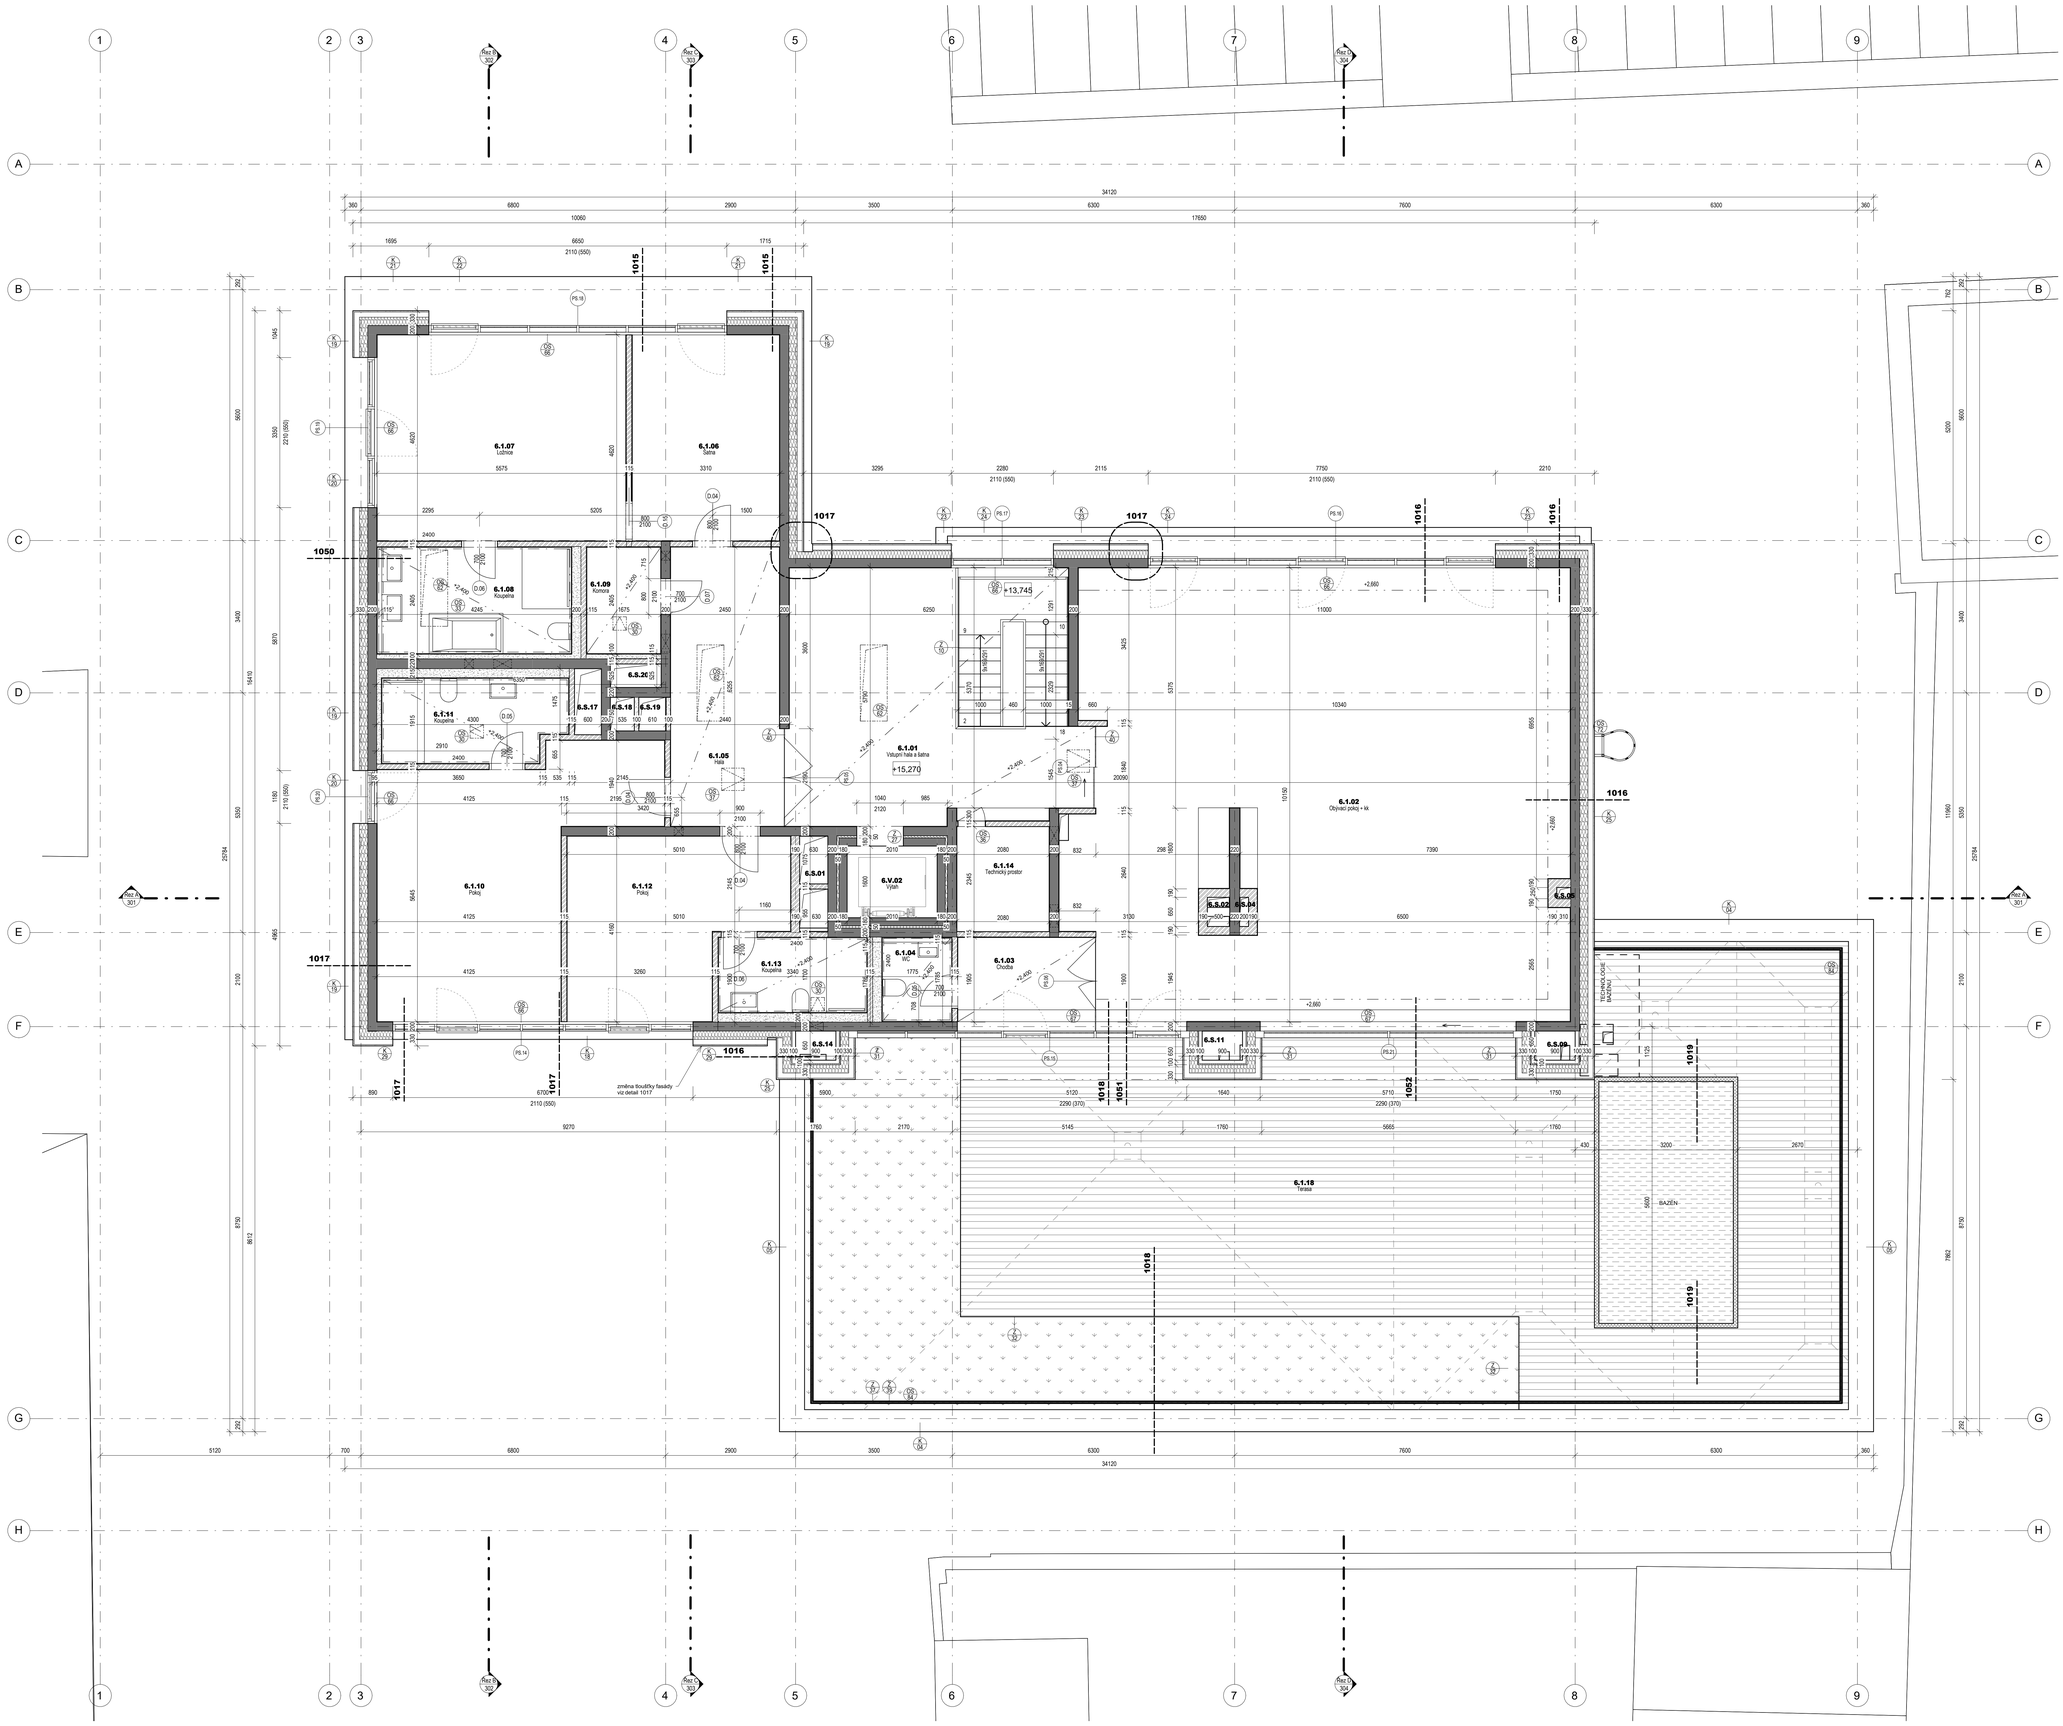


Tabulka místností 6NP				
Č. objektu	Č. místnosti	Název	Plocha	Světlá výška
6.1	01	Vstupní hala a šatna	36,95 m²	2,40
6.1	02	Obytný pokoj + kk	110,88 m²	2,85
6.1	03	Chodba	6,51 m²	2,85
6.1	04	WC	2,74 m²	2,40
6.1	05	Hala	15,30 m²	2,40
6.1	06	Šatna	15,11 m²	2,85
6.1	07	Ložnice	25,53 m²	2,85
6.1	08	Koupelna	10,05 m²	2,40
6.1	09	Komora	3,92 m²	2,40
6.1	10	Pokoj	27,75 m²	2,85
6.1	11	Koupelna	7,50 m²	2,40
6.1	12	Pokoj	11,13 m²	2,85
6.1	13	Koupelna	5,53 m²	2,40
6.1	14	Technický prostor	4,83 m²	2,02
6.1	18	Terasa	186,78 m²	-
6.1			476,51 m²	
6.S	01	Šachta	1,34 m²	-
6.S	02	Šachta	0,33 m²	-
6.S	04	Šachta	0,13 m²	-
6.S	05	Šachta	0,08 m²	-
6.S	09	Šachta	0,59 m²	-
6.S	11	Šachta	0,59 m²	-
6.S	14	Šachta	0,59 m²	-
6.S	17	Šachta	0,88 m²	-
6.S	18	Šachta	0,40 m²	-
6.S	19	Šachta	0,40 m²	-
6.S	20	Šachta	0,60 m²	-
6.S			5,97 m²	
6.V	02	Výtah	3,22 m²	-
6.V			3,22 m²	

LEGENDA POUŽITÝCH MATERIÁLŮ

- **ŽELEZOBETONOVÉ KONSTRUKCE** viz. statická část D_01_020_KOA
- **VÁPENOPÍSKOVÉ TVÁRNICE** viz. statická část D_01_020_KOA
- **KERAMICKÉ ZDIVO** ohněm blíky na pero a drážku na maltu vápenocementovou, tloušťky dle tabulky skladeb viz. ARS D_01_010_ARS_015_SPR
- **SÁDROKARTONOVÁ STĚNA/ PŘEDSTĚNA** kniha sádrokartonová p.100kr předstěna (bez tvrdých pouzdr do výšky 1200 mm) , tloušťky dle tabulky skladeb viz. ARS D_01_010_ARS_015_SPR
- **POROBETONOVÁ PŘEDSTĚNA** Tvárnice z autoklávovaného pórobetonu kategorie I., tl. 125 mm, spojovaná tenkovrstvou zdící maltou, dle tabulky skladeb viz. ARS D_01_010_ARS_015_SPR
- **ZATEPLENÍ** expandovaný polystyrén, tloušťka a přesný typ dle ARS části D_01_010_ARS_013_FAS a D_01_010_ARS_014_SOO
- **ZATEPLENÍ** extrudovaný polystyrén, tloušťka a přesný typ dle ARS části D_01_010_ARS_013_FAS a D_01_010_ARS_014_SOO
- **ZATEPLENÍ** minerální vlna, tloušťka a přesný typ dle ARS části D_01_010_ARS_013_FAS a D_01_010_ARS_014_SOO
- **ROSTLÝ TERÉN**
- **HUTNĚNÝ ZPĚTNÝ ZÁSYP**

POZNÁMKA

1. ROZMĚRY A POLOHA NOSNÝCH ŽELEZOBETONOVÝCH A OCELOVÝCH KONSTRUKCÍ, VČ. DILATACE JSOU DEF. V ČÁSTI D_01_020_02 STAVEBNÉ KONSTRUKČNÍ
2. PROVAZENÍ PŘÍČEK VIZ TABULKA P ŘÍČEK A STĚN D_01_010_ARS_015_SPR_00
3. SDK PŘEDSTĚNY JSOU VE VÝKRESECH KOTOVÁNY OD VNĚJŠÍHO LÍCE ZDIVA PO VNĚJŠÍ LÍC OPLÁŠTĚNÍ PŘEDSTĚNY (BEZ NÁSLEDNÉHO OBKLADU); SDK PŘEDSTĚNY BUDOU DOKONČENY AŽ PO INSTALACI VŠECH ROZVODŮ TZB.
4. V MÍSTNOSTECH STRUDOVÝM BUDOU ZÁRUBNĚ OSAZENY AŽ PO MONTÁŽI TECHNOLOGICKÉHO ZAŘÍZENÍ
5. POVRCHOVÉ ÚPRAVY VIZ PŘÍLOHA D_01_010_ARS_010_MS_00; SPECIFIKACE PRVKŮ A MATERIÁLŮ VIZ PŘÍLOHA D_01_010_ARS_021_ARC_00
6. SPÁROŘÉZY, KLADECÍ VÝKRESY A RASTRY PŘÍČEK VIZ. VÝHLEDOVÁ ŘADA 700
7. TECHNOLOGICKÉ VYBAVENÍ VČ. PROJEKTOVÁ DOKUMENTACE JEDNOTLIVÝCH PROFESÍ TZB, PROSTOROVÉ UMÍSTĚNÍ ROZVODŮ A ZAŘÍZENÍ TZB VIZ SAMOSTATNÁ ČÁST D_01_150_KOO
8. STAVEBNÍ PŘIPRAVENOST PRO TECHNOLOGICKÁ ZAŘÍZENÍ JE NUTNO VŽDY OVĚŘIT DLE MONTÁŽNÍ DOKUMENTACE KONKRÉTNÍHO DODÁVANÉHO ZAŘÍZENÍ
9. HRANICE POŽÁRNÍCH ÚSEKŮ A POŽADAVKY POŽÁRNĚ BEZPEČNOSTNÍHO ŘEŠENÍ VIZ. D_01_030_PBR
10. PŘED VÝROBOU JEDNOTLIVÝCH PRVKŮ JE NUTNO OVĚŘIT SKUTEČNÉ ROZMĚRY V MÍSTĚ OSAZENÍ NA STAVBĚ
11. NEDÍLNOU SOUČÁSTÍ DOKUMENTACE JE TECHNICKÁ ZPRÁVA viz D_01_ 010_ARS_002_TZP_00
12. NENÍ-LI JINAK URČENO, VEŠKERÉ POVRCHOVÉ ÚPRAVY A KONCOVÉ PRVKY VOITELNÉ V INTERIÉRU I EXTERIÉRU BUDOVY PODLEHAJÍ SCHVÁLENÍ HLAVNÍHO ARCHITEKTA OBJEKTU. ZHOTOVITEL V DOSTATEČNÉM PŘEDSTIHU PŘEDLOŽÍ TENTO PRVEK KE SCHVÁLENÍ.
13. PROJEKTOVÁ DOKUMENTACE JE URČENA PRO PROVÁDĚNÍ STAVBY. JE PODKLADEM PRO ZPRACOVÁNÍ VÝROBNÍ A DÍLENSKÉ DOKUMENTACE (DODAVATELSKÁ DOKUMENTACE). V PŘÍPADĚ ZMĚNY PODKLADŮ, ČI VZNIKU NOVÝCH SKUTEČNOSTÍ, SI PROJEKTANT VYHRAZUJE PRÁVO POSOUZENÍ DOPADU TĚCHTO ZMĚN NA ŘEŠENÍ A EVENT. DOPLNĚNÍ NEBO ÚPRAVU PROJEKTU.
14. OKNA JSOU KOTOVÁNA NA STAVEBNÍ OTVOR.

LEGENDA ZNAČENÍ

- XXXX / XXXX — OZNAČENÍ DETAILU VIZ DETAILY 1000
- 0,000 — VÝŠKOVÁ KÓTA NA POVRCHU K-CE
- (K XX) — TABULKA ZÁMEČNICKÝCH VÝROBKŮ VIZ. TABULKA ARS_019_ZAM
- (K XX) — TABULKA KLEMÍŘSKÝCH VÝROBKŮ VIZ. TABULKA ARS_020_KLE
- P XX — TABULKA SKLADEB PODLAH VIZ. TABULKA ARS_011_SPO
- (OS XX) — TABULKA OSTATNÍCH PRVK Ů A VÝROBKŮ VIZ. TABULKA ARS_018_OST
- S XX — TABULKA SKLADEB ST ŘECH VIZ. TABULKA ARS_012_SST
- (D XX) — TABULKA VNITŘNÍCH VÝPLNÍ VIZ. TABULKA ARS_016_DVE
- (D XX) — TABULKA VNĚJŠÍCH VÝPLNÍ VIZ. TABULKA ARS_017_OKE
- PRÁŠKOVÝ HASICÍ PŘÍSTROJ
- PLYNOVÝ HASICÍ PŘÍSTROJ

Schéma objektu:



MÍSTO STAVBY | LOCATION:
Kollárova 644/10a
Praha 8 - Karlín
186 00

Na pozemcích parc. č.
353/2, 353/3, 355/1, 355/2
k.ú. Karlín

INVESTOR | INVESTOR:
Karlínum Assets s.r.o.
K Žižkovu 282/9, Praha 9 - Vyso čany, 190 00

HLAVNÍ ARCHITEKT | HEAD ARCHITECT:
Karlínblok, s.r.o.
Pernerova 659/31a
186 00, Praha 8 - Karlín
www.karlinblok.cz
Hlavní architekt projektu:
Ing. arch. Vladimír Krulík

HLAVNÍ PROJEKTANT | HEAD DESIGNER:
Karlínblok, s.r.o.
Pernerova 659/31a
186 00, Praha 8 - Karlín
www.karlinblok.cz
Hlavní inženýr projektu:
Ing. Michal Průcha

ZPRACOVATEL ČÁSTI | SUBCONTRACTOR:
Karlínblok, s.r.o.

AUTORIZACE | SEAL:

Číslo zakázky:
17_142

VYPRACOVAL | DRAWN BY:
Ing. Adéla K řížková
...
...

KONTROLOVAL | CHECKED BY:
Ing. Michal Průcha

ZODP. PROJEKTANT | RESPONS. DESIGNER:
Ing. Petr Jiře ček

STUPEŇ DOKUMENTACE | DESIGN STAGE: **DOKUMENTACE PRO PROVEDENÍ STAVBY** — KÓD | CODE: **DPS**

ČÁST | SECTION: **D1** HLAVNÍ STAVEBNÍ OBJEKT

OBJEKT (SO, PS) | BUILDING: **S001 POLYFUNKČNÍ DÚM**

DÍL | PART:

PROFESNÍ DÍL | PROFESSION PART: **010 ARCHITEKTONICKO-STAVEBNÍ ČÁST** — KÓD | CODE: **ARS**

DÍLČÍ | DIVISION:

ČLENĚNÍ | STRUCTURE:

NÁZEV VÝKRESU | DRAWING NAME: **Půdorys 6NP**

KOPIE | COPY: 00

DATUM | DATE OF ISSUE: **12/24**

MĚŘÍTKO | SCALE: **1:50**

FORMÁT | PAPER SIZE: **18x A4**

ČÁST SECTION	SO	PS BUILDING	DÍL PART	PROF. DÍL PROF. PT	DÍLČÍ DIVISION	ČLENĚNÍ STRUCT.	Č. VÝKRESU DRAW. NO.	Č. REVIZE REV. NO.
D1	01			010			106	01

NÁZEV SOUBORU | FILE NAME: D1_01_010_ARS_ 106_ 01.pdf

POLOHOPISNÝ SYSTÉM: **S-JTSK** VÝŠKOPISNÝ SYSTÉM: **Bpv** **±0,000 =188,000m.n.m.**

M 1:50 | 1 m | 5 m